


D28 الحي الثاني

الدور الأرضي يمين


المساحة 235 متر مربع | ج.الحد 165 متر مربع

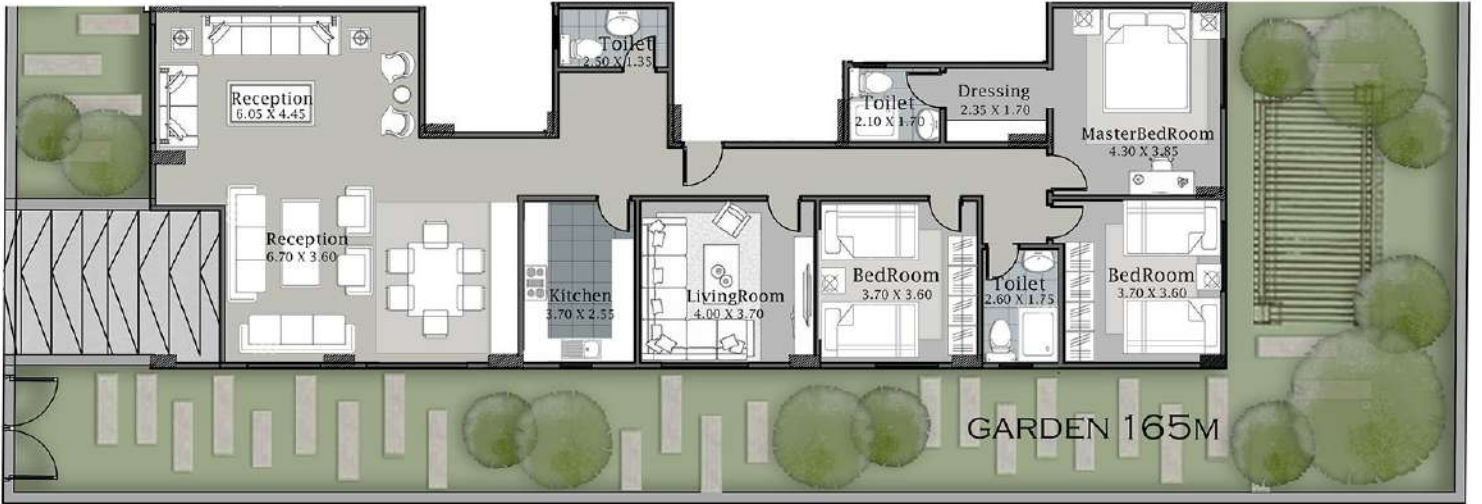

D28 الحي الثاني


الدور الأرضي يسار

المساحة 220 متر مربع | ج.الحدائق 167 متر مربع

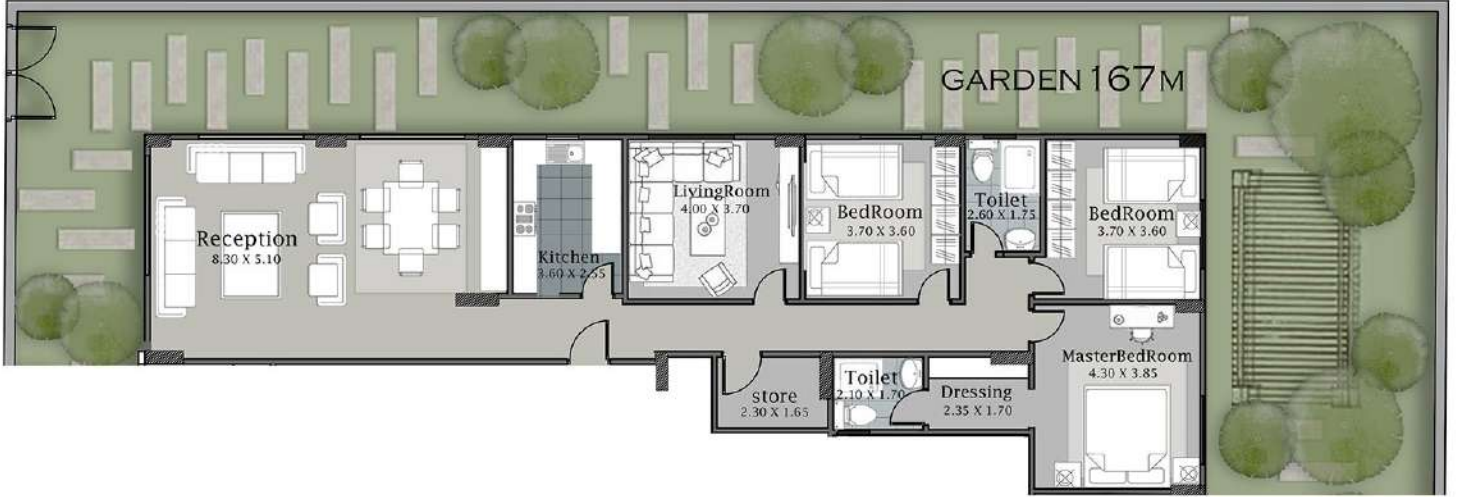


D28 الحي الثاني

الدور المتكرر يسار المساحة 210 متر مربع

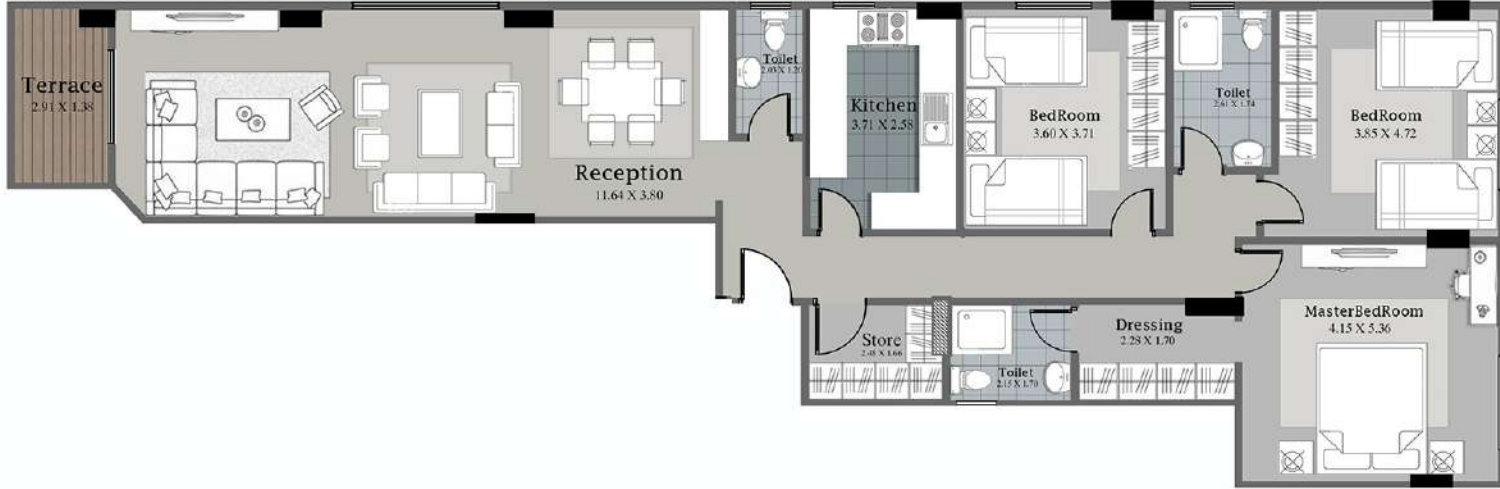

D28 الحي الثاني

الدور المتكرر يمين 205 متر مربع

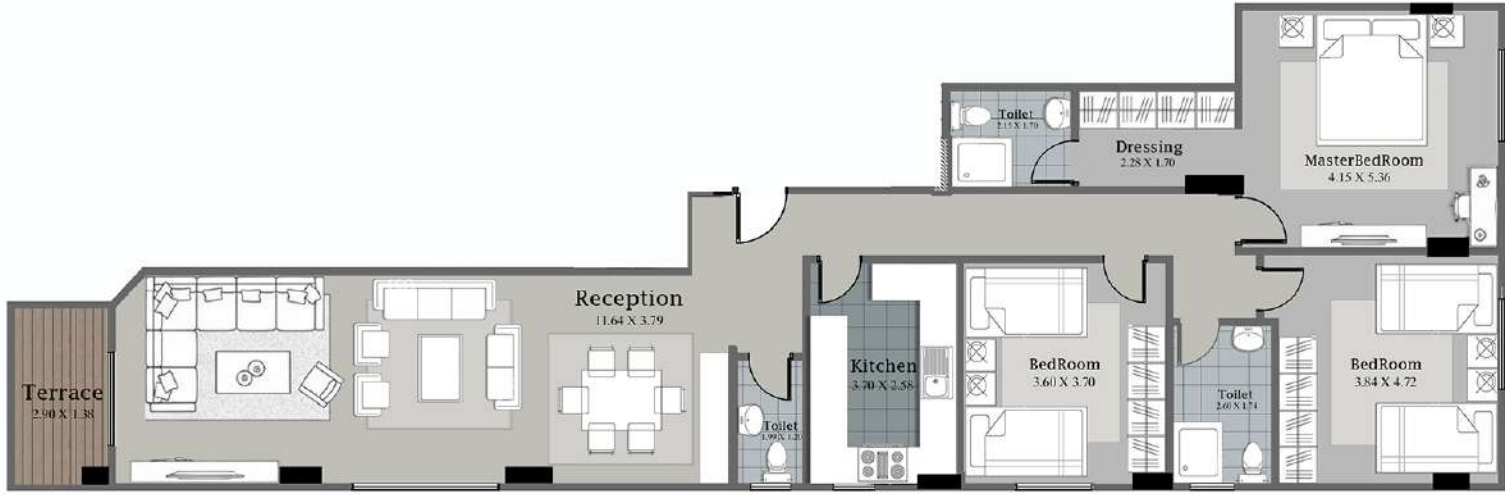

D28 الحي الثاني

الدور المتكرر وسط المساحة: **165** متر مربع

